


Manoir Beauport

251-301 Charles-É-Grenier

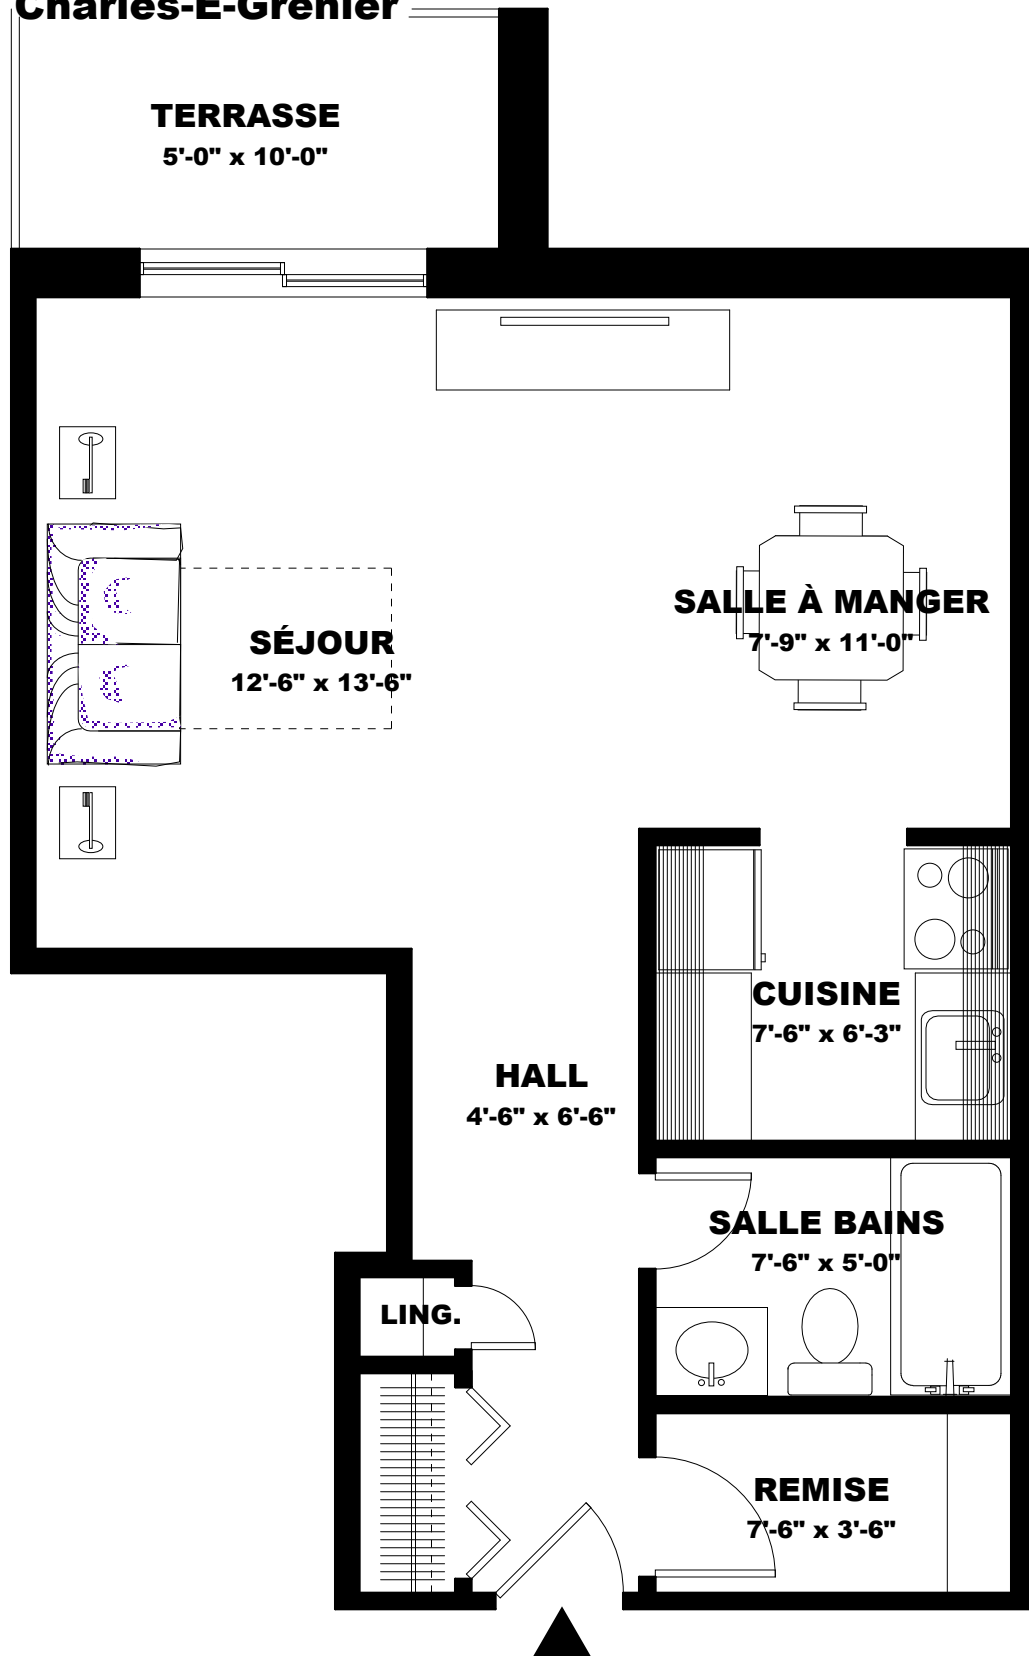

<< plan à titre indicatif seulement : le modèle peut différer >>

LOGEMENT : 1 1/2

superficie : 490 pi.ca.



**IMMEUBLES
FÉLIX ROUSSIN**

Complexes commerciaux et résidentiels